

«УТВЕРЖДЕНО»

Глава администрации
Воробьевского
муниципального района
Воронежской области
/А.В. Пищугин/

« 26 » 05 20 14 г.

СХЕМА РАЗМЕЩЕНИЯ РЕКЛАМНЫХ КОНСТРУКЦИЙ НА
ТЕРРИТОРИИ ВОРОБЬЕВСКОГО МУНИЦИПАЛЬНОГО РАЙОНА
ВОРОНЕЖСКОЙ ОБЛАСТИ

«СОГЛАСОВАНО»

Временно исполняющий обязанности
заместителя председателя правительства

Воронежской области –

руководитель департамента

культурных и земельных
отношений Воронежской области

/Увайдов М.И./

20 14 г.




№ п/п	Адрес установки и эксплуатации РК*	№ РК на карте	Вид РК	Тип РК	Размер РК	Количество сторон РК	Общая площадь информационного поля РК, кв. м	Наименование законного владельца к которому присоединяется РК	Кадастровый номер участка	Номер и выписки из ЕГРП	Примечание
1	2	3	4	5	6	7	8	9	10	11	12
1.	с. Воробьевка, напротив здания магазина, ул. Гоголя, 29	1	Щитовая установка	Отдельностоящие на земельном участке	6,0х3,0м	2	36				
2.	с. Воробьевка, ул. 1 Мая, напротив дома 148	2	Щитовая установка	Отдельностоящие на земельном участке	6,0х3,0м	2	36				
3.	с. Воробьевка, ул. Подгорная, 2а	3	Щитовая установка	Отдельностоящие на земельном участке	6,0х3,0м	2	36				
4.	с. Воробьевка, ул. Гоголя, 20а	4	Щитовая установка	Отдельностоящие на земельном участке	6,0х3,0м	2	36				

Место размещения информационного щита

в с. Воробьевка, напротив здания магазина, ул. Гоголя, 29

размером 6,0 м*3,0 м

М 1:1000

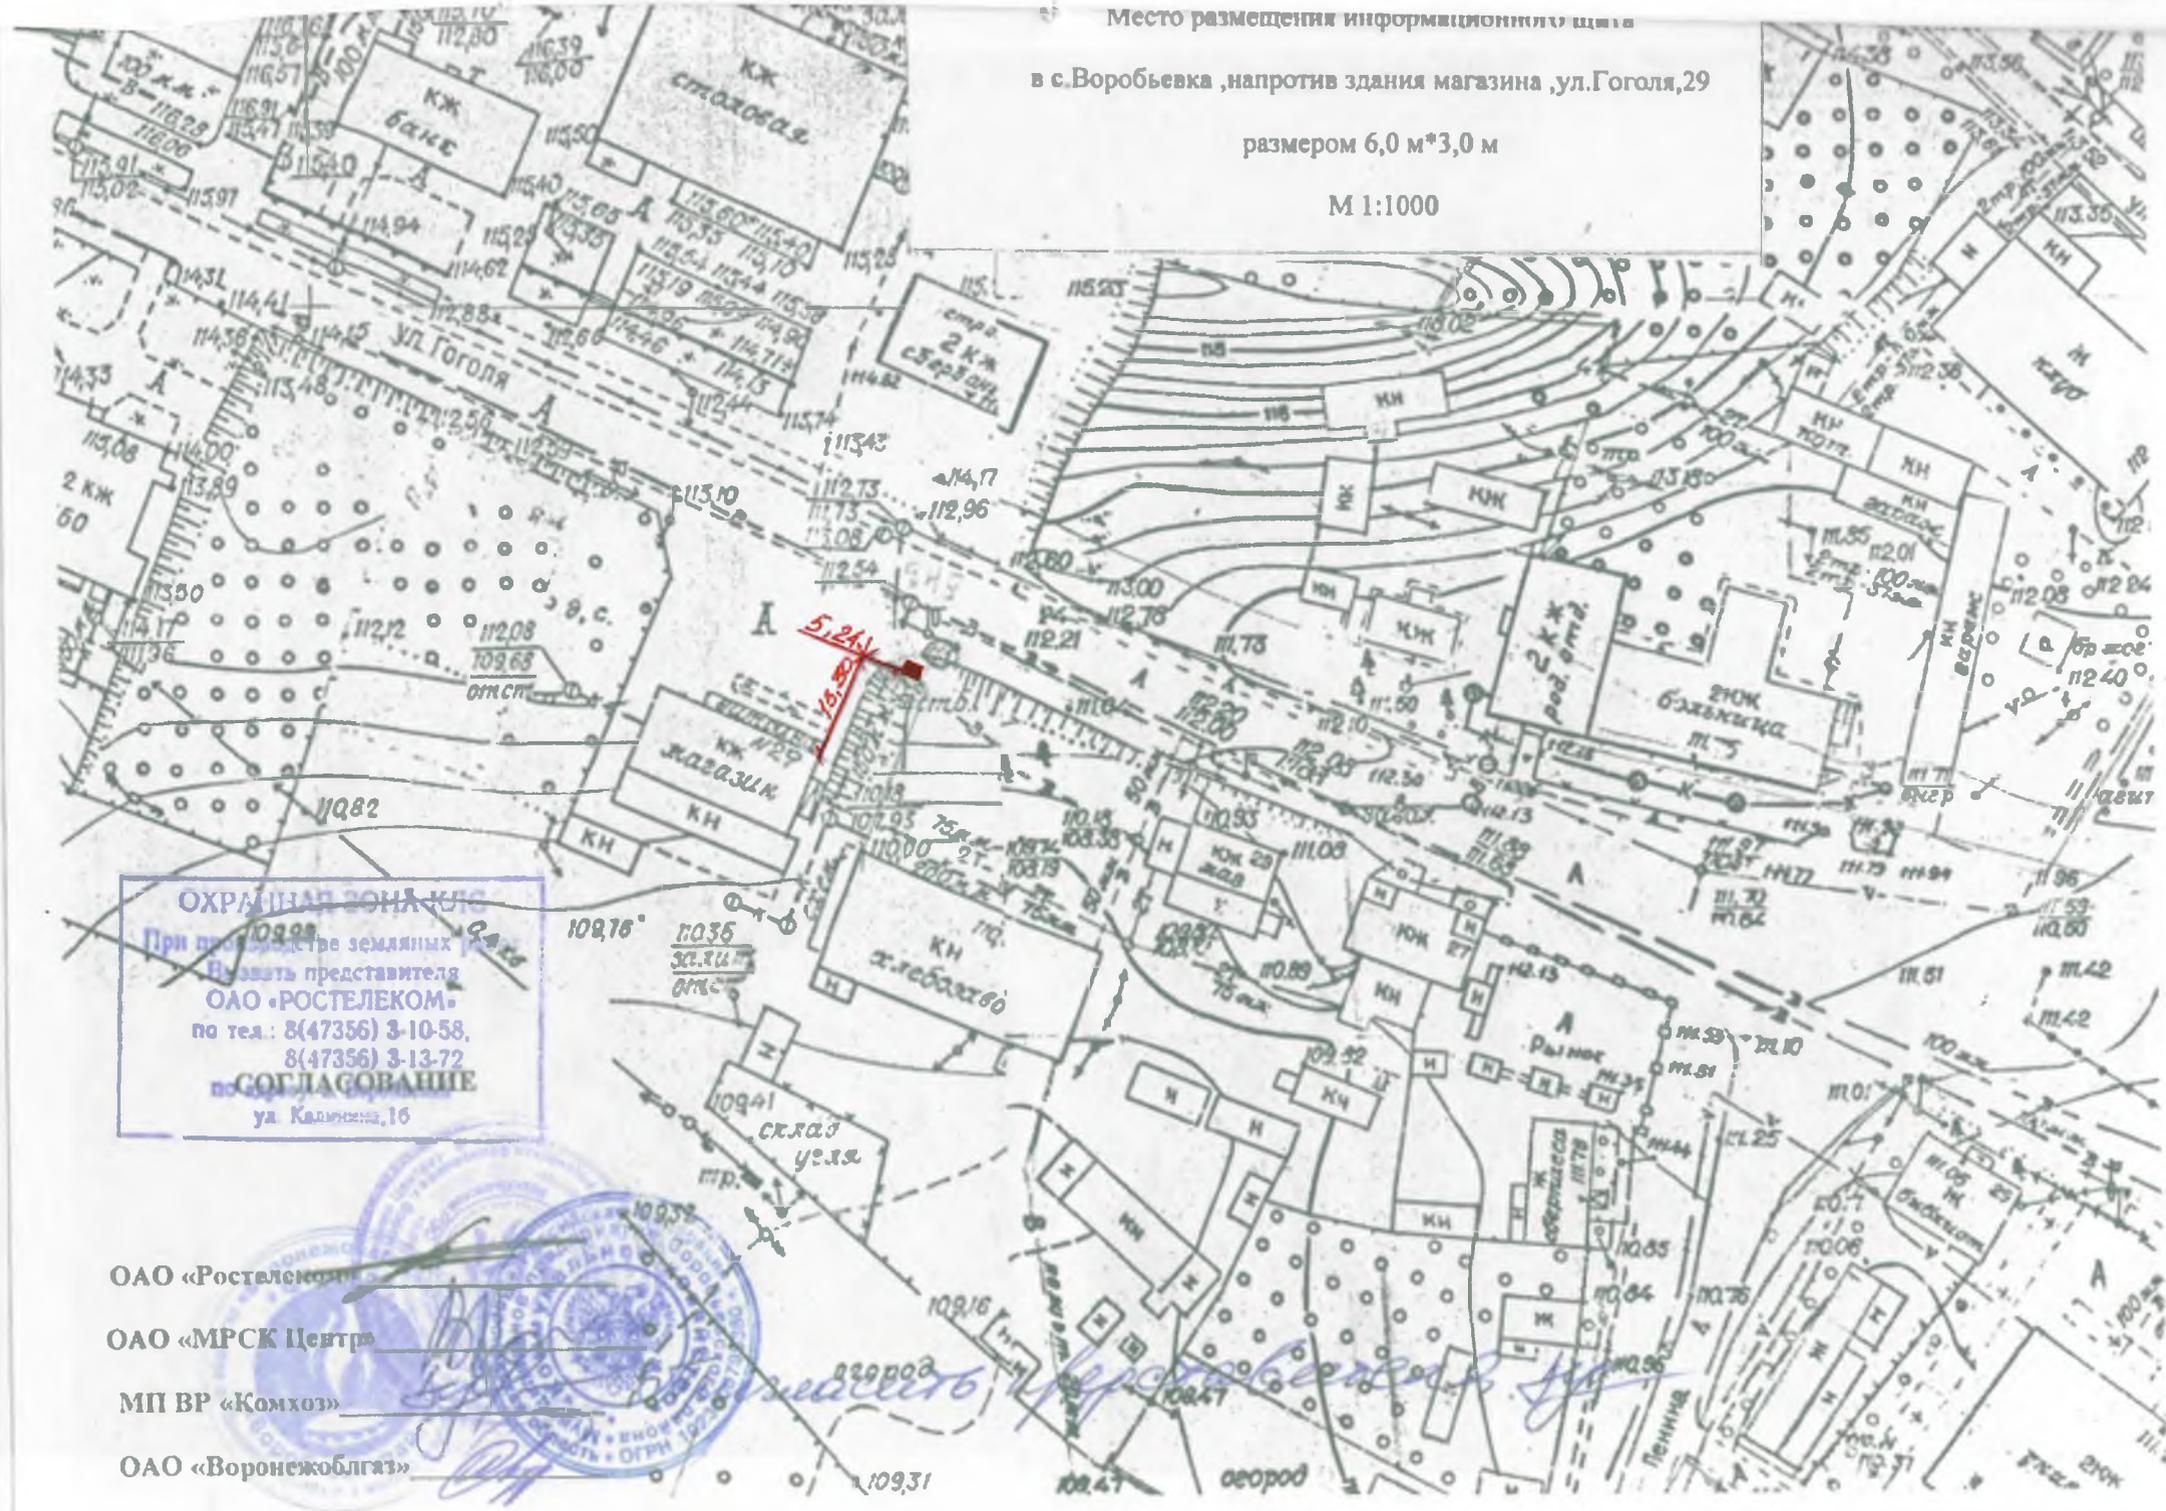

ОХРАНА ЗОНА КЛЗ
При проведении земляных работ
Вызвать представителя
ОАО «РОСТЕЛЕКОМ»
по тел.: 8(47356) 3-10-58,
8(47356) 3-13-72
по **СОГЛАСОВАНИЮ**
ул. Кадомкина, 16

- ОАО «Ростелеком»
- ОАО «МРСК Центр»
- МП ВР «Комхоз»
- ОАО «Воронежоблгаз»



Воробьевка


ФОТОМОНТАЖ РЕКЛАМНОЙ КОНСТРУКЦИИ
с. Воробьевка, напротив здания магазина, ул. Гоголя, 29



Место размещения информационного щита №2:
в с. Воробьевка ул. 1 Мая, напротив дома №148

размером 6,0 м*3,0 м

М 1:1000

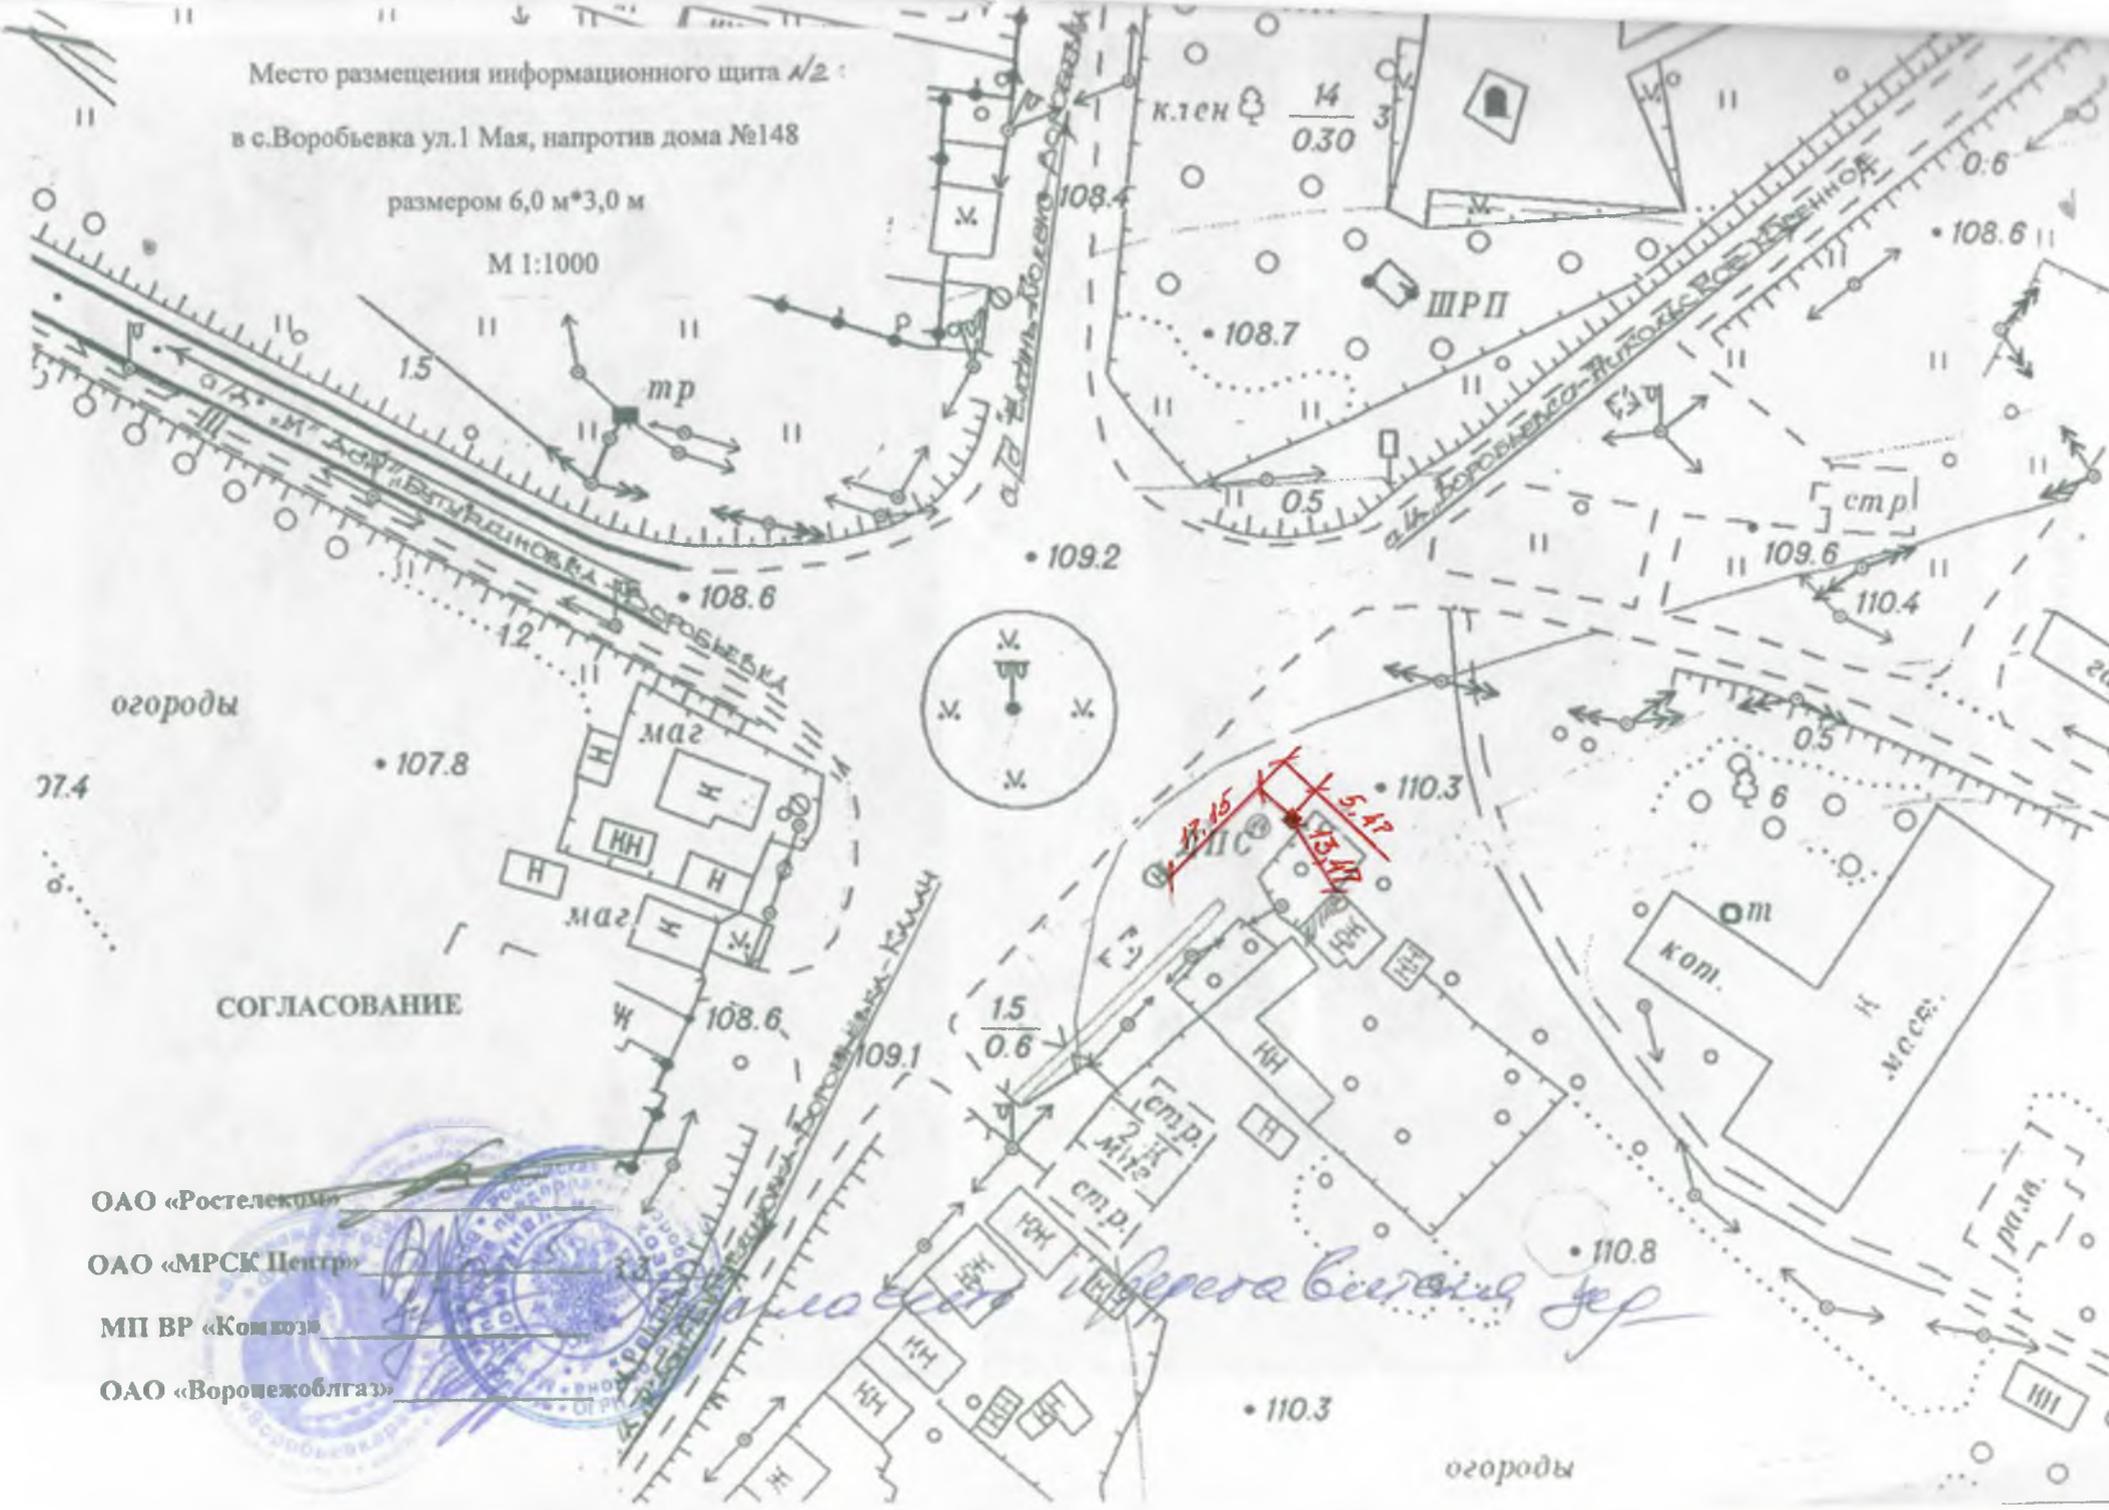

огороды

27.4

СОГЛАСОВАНИЕ

ОАО «Ростелеком»

ОАО «МРСК Центр»

МП ВР «Комхоз»

ОАО «Ворошежоблгаз»

огорого

ФОТОМОНТАЖ РЕКЛАМНОЙ КОНСТРУКЦИИ
с. Воробьевка, ул. 1 Мая, напротив дома 148



Схема размещения информационного пункта №3
ул. Подгорная, 2а
М 1:2000



СОГЛАСОВАНИЯ:

ОАО «Ростелеком»

ОАО МРСК «Центр»

МП ВР «Комхоз»

ОАО «Газпром газораспределение Воронеж»



ВНИМАНИЕ!
КАБЕЛЬ СВЯЗИ
Работы без представителей
ОАО «РОСТЕЛЕКОМ»
Запрещаются!
Вызов представителя по адресу:
с. Воробьевка, ул. Калинина, 16
по тел.: 8(47356) 3-16-00,
8(47356) 3-13-72

ФОТОМОНТАЖ РЕКЛАМНОЙ КОНСТРУКЦИИ
с. Воробьевка, ул. Подгорная, 2а



M 1:2000



СОГЛАСОВАНИЯ:

ОАО «Ростелеком»

ОАО МРСК «Центр»

МП ВР «Комхоз»

ОАО «Газпром газораспределение Воронеж»



ВОРОНЕЖСКИЙ ФИЛИАЛ ОАО
 «Ростелеком» 404017 г.п. Таловое
СОГЛАСОВАНО:
ВНИМАНИЕ!
 НА ТРАССЕ КАБЕЛЬ СВЯЗИ
 БЕЗВЫСОКА СПЕЦИАЛЬНЫМИ РАБОТЫ ЗАПРЕЩАЮТСЯ ДО НАЧАЛА РАБОТ
 ВЫВЕСТИ КАБЕЛЬ С ТРАССЫ
 Адрес: 397570 с. Воробьево ул. Заречная 11
 Тел. (473366) 31068, 31372
 19 03 2014

ФОТОМОНТАЖ РЕКЛАМНОЙ КОНСТРУКЦИИ
с. Воробьевка, ул. Гоголя, 20а

